



MIEJSCOWY PLAN ZAGOSPODAROWANIA PRZESTRZENNEGO DLA CZĘŚCI OBREBU GEODEZYJNEGO GOZDOWO, LELICE, OSTROWY

ZAŁĄCZNIK NR 3 DO UCHWAŁY NR RADY GMINY GOZDOWO Z DNIA

**ORGAN SPORZĄDZAJĄCY
WÓJT GMINY GOZDOWO**

OBRĘB OSTROWY

SKALA 1:1000

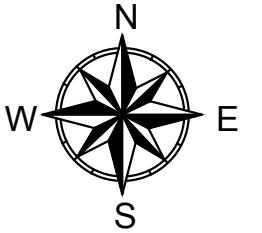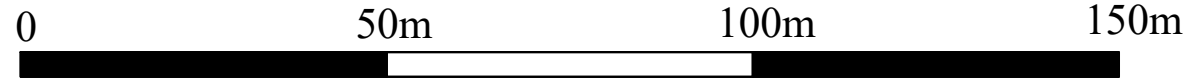

OZNACZENIA OBOWIAZUJĄCE

granice obszaru objętego planem miejscowym

linie rozgraniczające tereny o różnym przeznaczeniu lub różnych zasadach zagospodarowania

nieprzekraczalne linie zabudowy

wymiarowanie

MN tereny zabudowy mieszkaniowej jednorodzinnej

KDL teren drogi lokalnej

KR teren komunikacji drogowej wewnętrznej

**WYRYS ZE STUDIUM UWARUNKWAŃ
I KIERUNKÓW ZAGOSPODAROWANIA
PRZESTRZENNEGO GMINY GOZDOWO**

granice obszaru objętego planem miejscowym



Legenda

Struktura funkcjonalno-przestrzenna

M-1 - tereny wielofunkcyjne o dominującym udziale zabudowy zagrodowej

Komunikacja

droga powiatowa klasy lokalnej

Układ współrzędnych:

PL-2000 strefa 7

**Źródło pochodzenia użytego materiału państwowego
zasobu geodezyjnego i kartograficznego:**

Starostwo Powiatowe w Sierpcu

Wydział Geodezji i Gospodarki Nieruchomościami

ul. Świętokrzyska 2A, 09-200 Sierpc

